


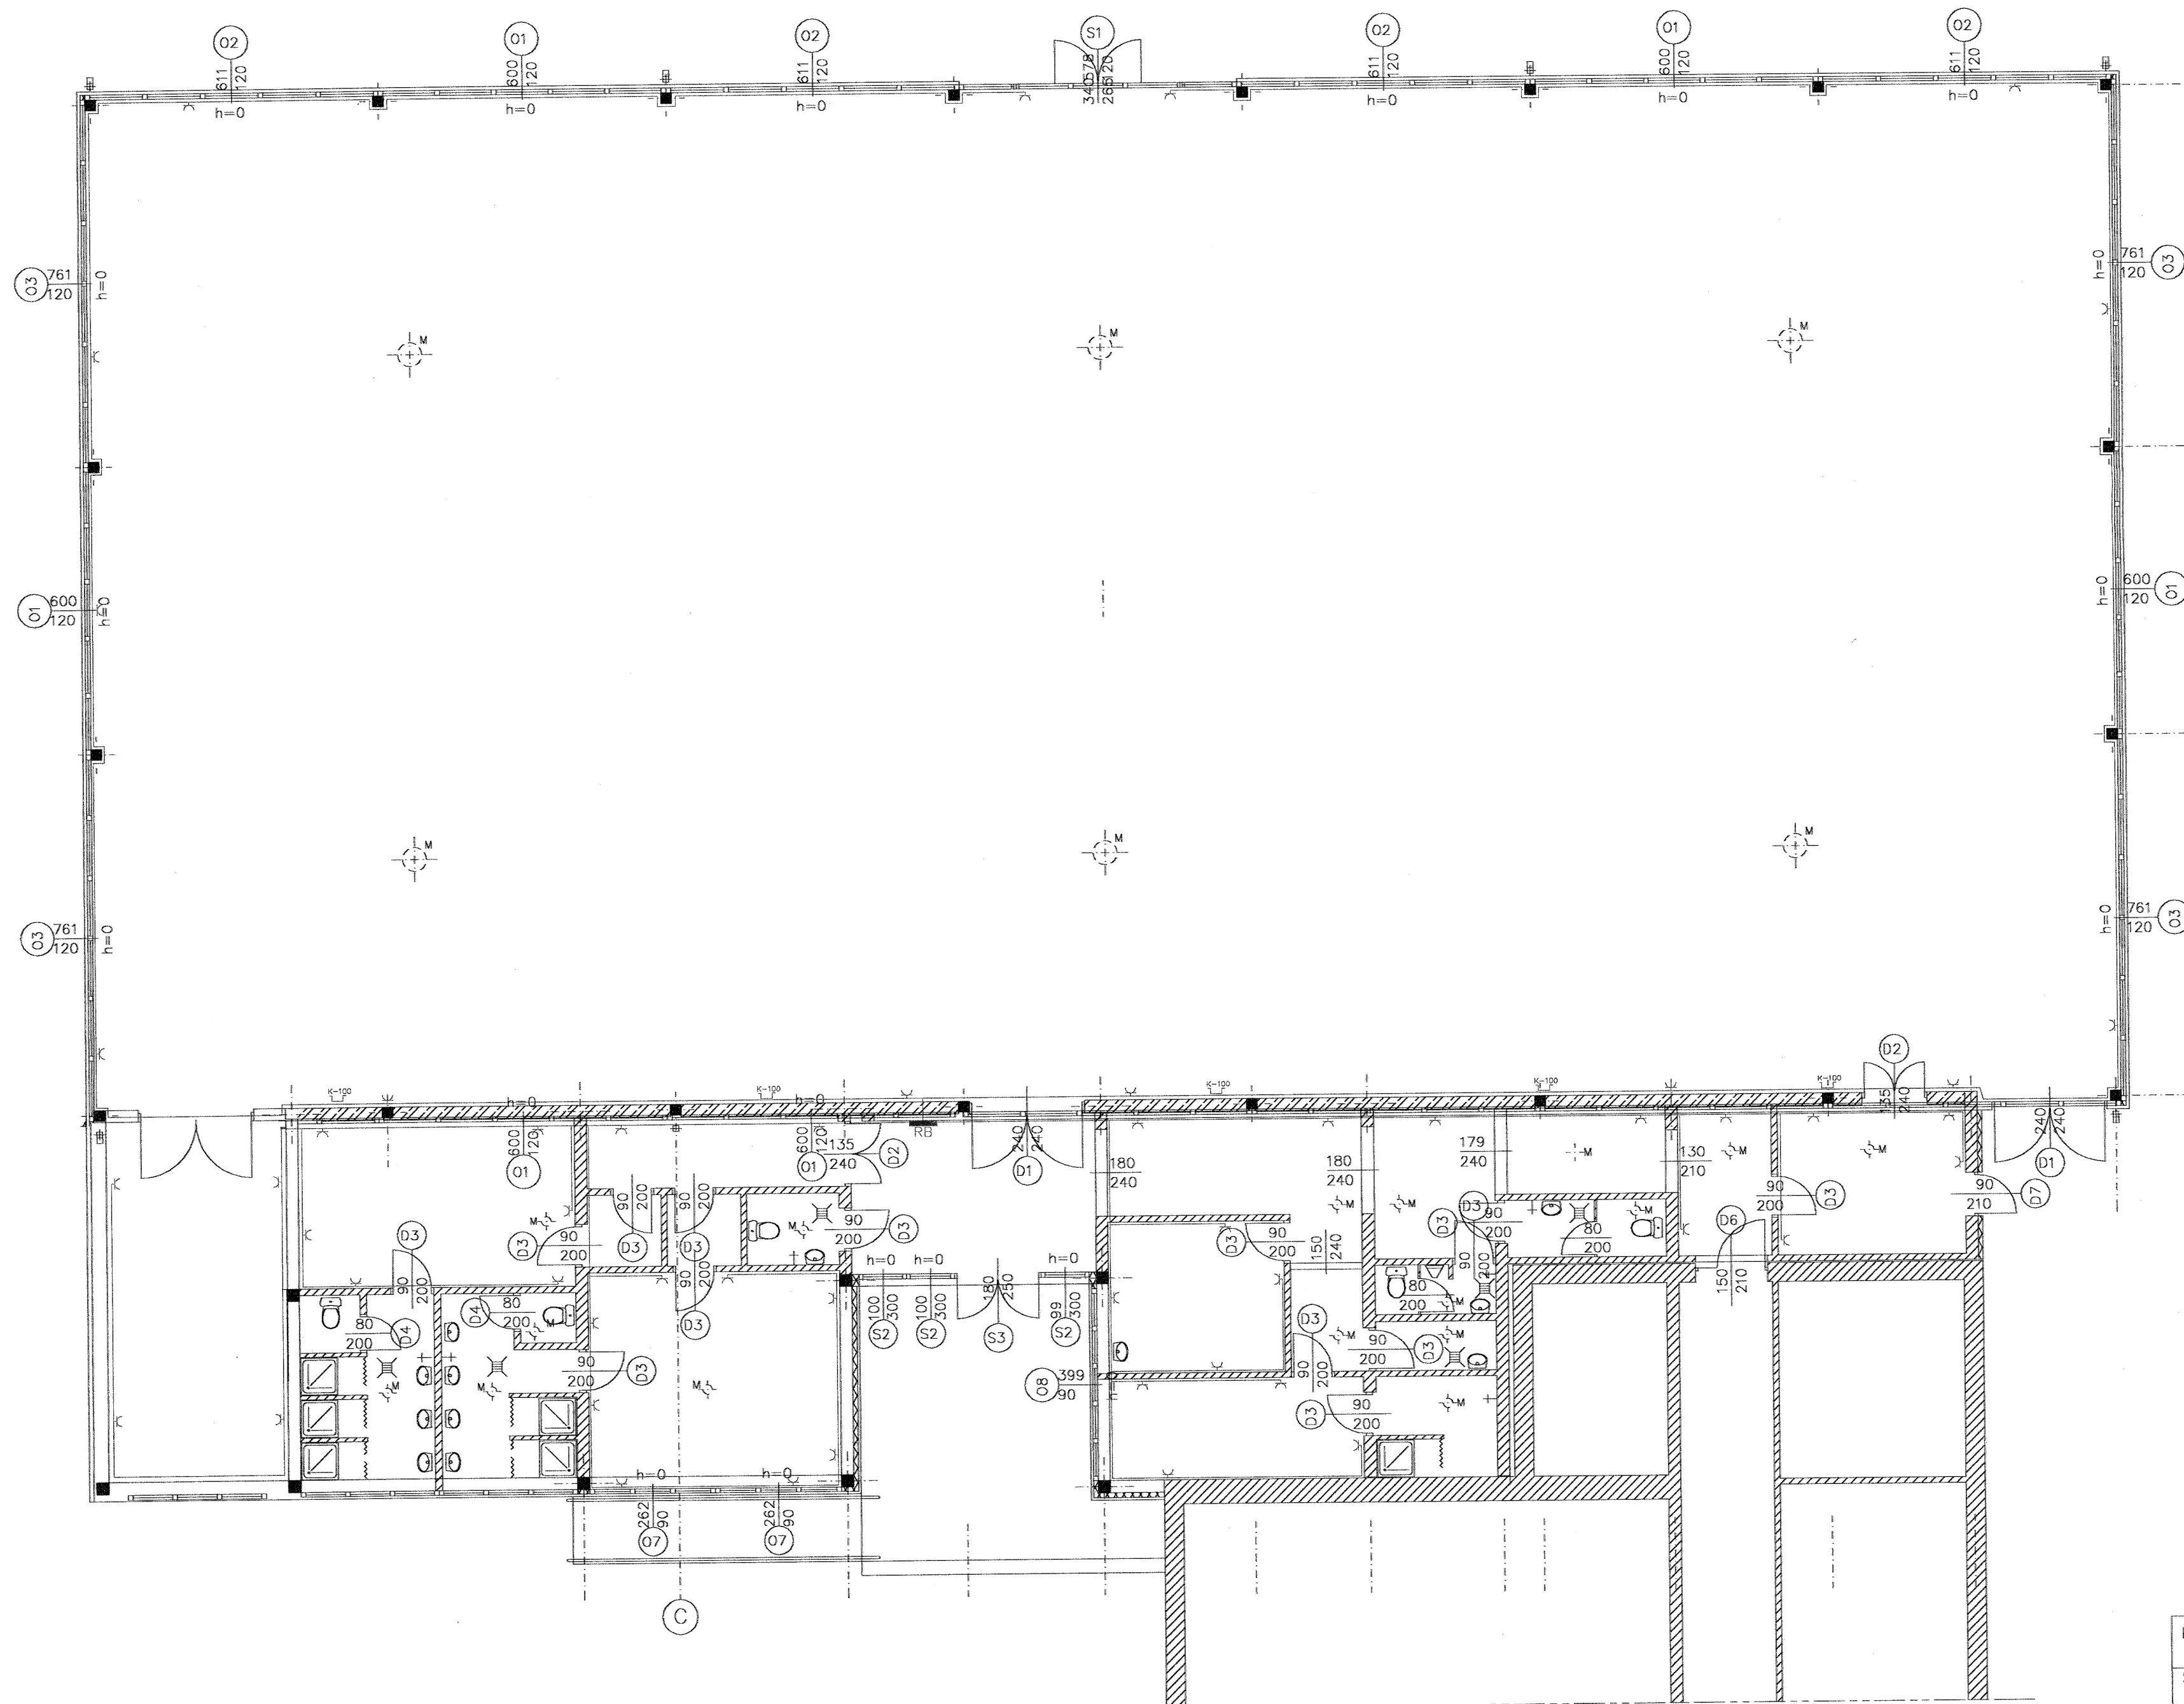

41
STANOWISKO POWIATOWE
W MIELECU

PROJEKTANT:	mgr inż. Witold Ziomek upr. nr POK/0073/PWOE/05 specjalności elektrycznej bez ograniczeń	
SPRAWDZIŁ:	mgr inż. Andrzej Surdej upr. nr E-127/93 specjalności elektrycznej w bez ograniczeń	
SKALA 1 : 100	INWESTYCJA: Sala gimnastyczna z zapleczem socjalnym w Chorzowie	
Nr rys.	INWESTOR: Urząd Gminy Mielec	
Data: Sierpień 2011r.	Tytuł rysunku: Rzut parteru	
F.H.U. SIGMA Mielec, ul. Wolności 27B	BRANŻA: Elektryczna – instalacja oświetlenia	