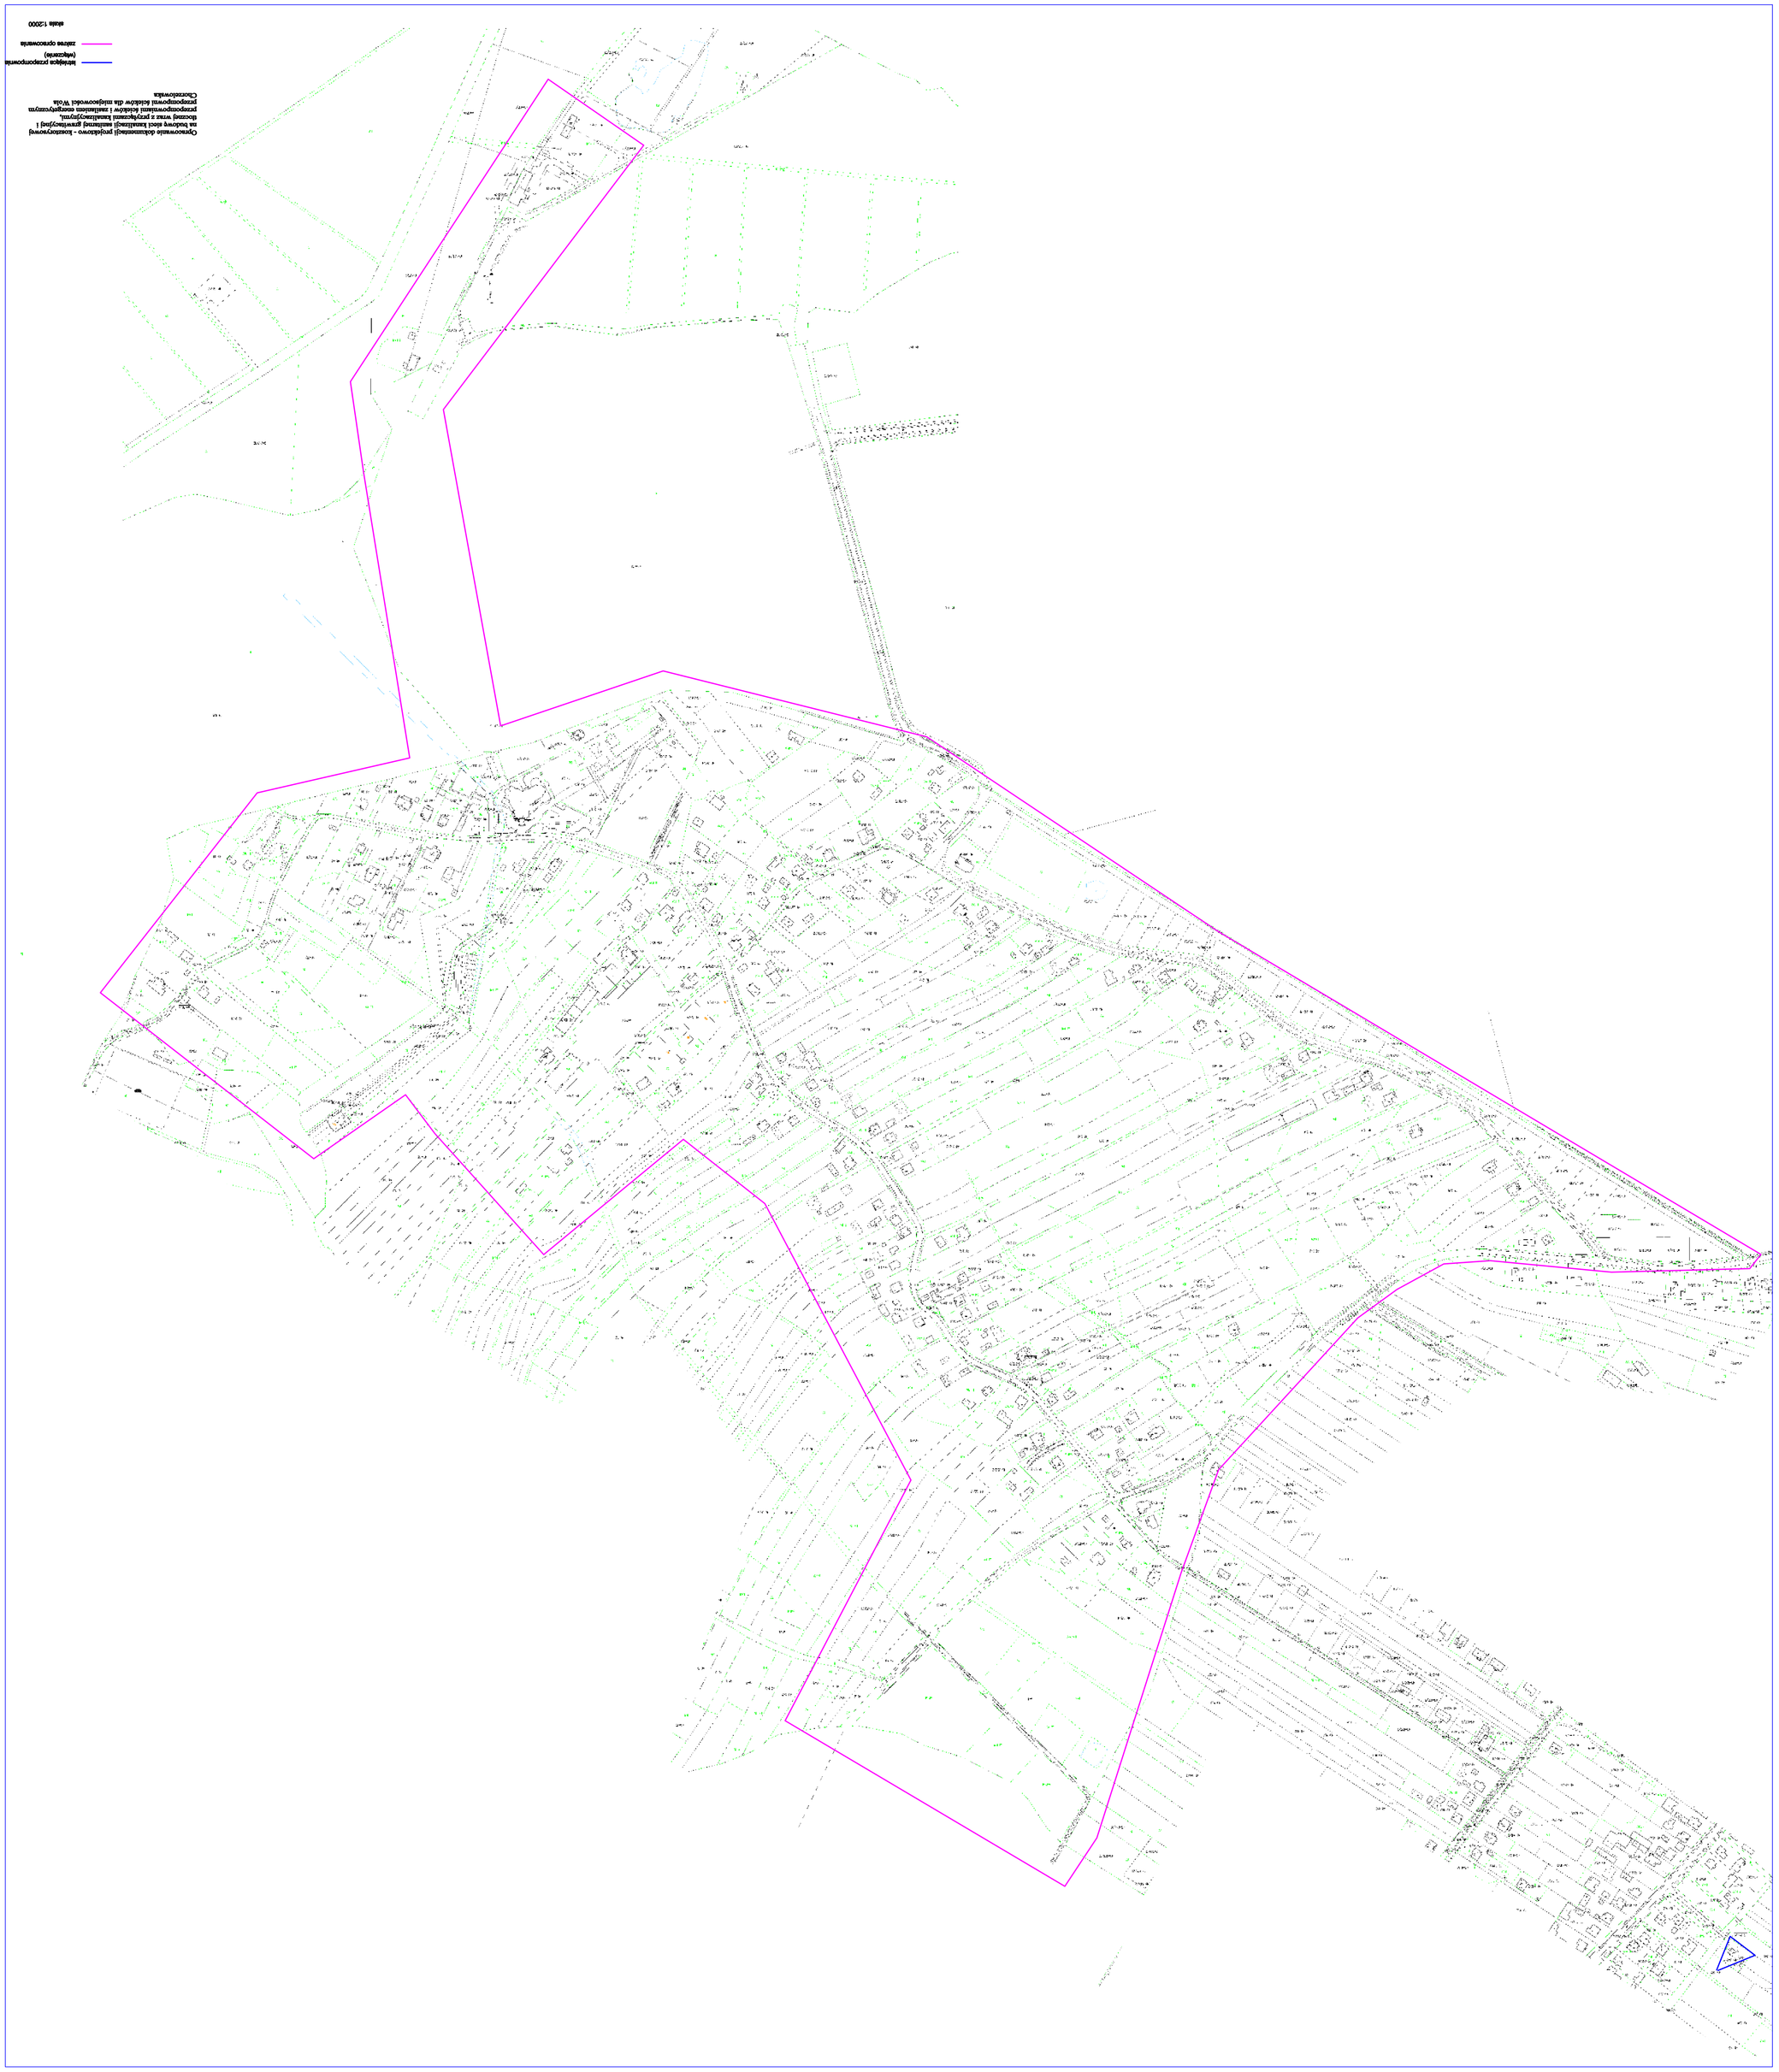
Opracowanie dokumentacji projektowo - kosztorysowej
na budowę sieci kanalizacji sanitarnej grawitacyjnej i
tłocznej wraz z przyłączami kanalizacyjnymi,
przepompowniami ścieków i zasilaniem energetycznym
przepompowni ścieków dla miejscowości Wola
Chorzelowska
istniejąca przepompownia
(włączenie)
zakres opracowania
skala 1:2000