

**ZAŁĄCZNIK GRAFICZNY
DO UCHWAŁY NR/...../2016
RADY GMINY MIELEC
Z DNIA**


**FRAGMENTY RYSUNKU
SUIKZP GMINY MIELEC**

SKALA 1:10 000



**GRANICE OBSZARÓW OPRACOWANIA
VII ZMIANY STUDIUM UWARUNKOWAŃ
I KIERUNKÓW ZAGOSPODAROWANIA
PRZESTRZENNEGO GMINY MIELEC**

OBSZAR "A"

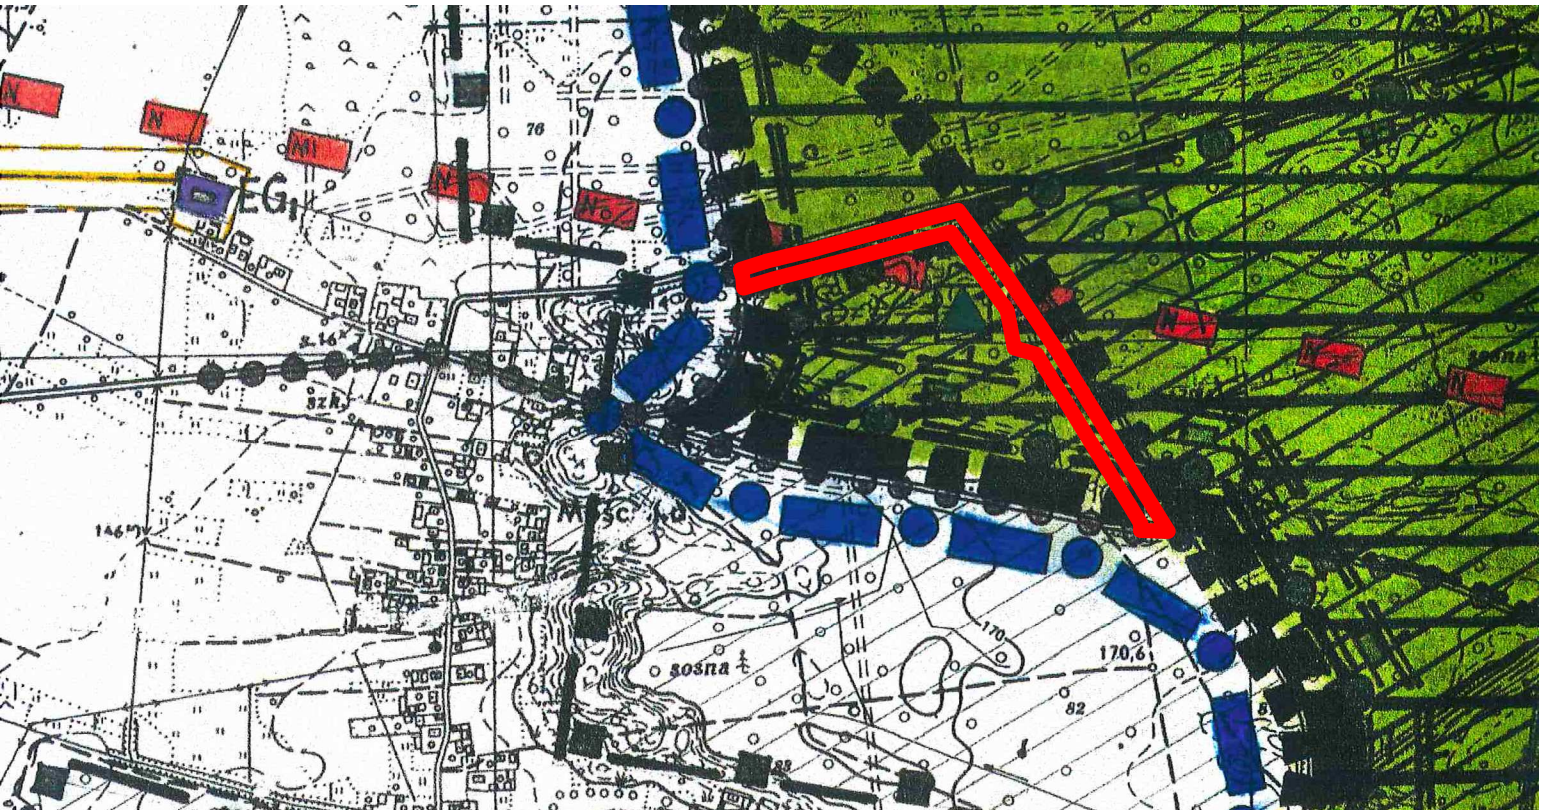

OBSZAR "B"

